


**ESQUEMA DE INSTALAÇÃO PARA SISTEMA DE FILTRAGEM COM UVC'S PARA CANAL**

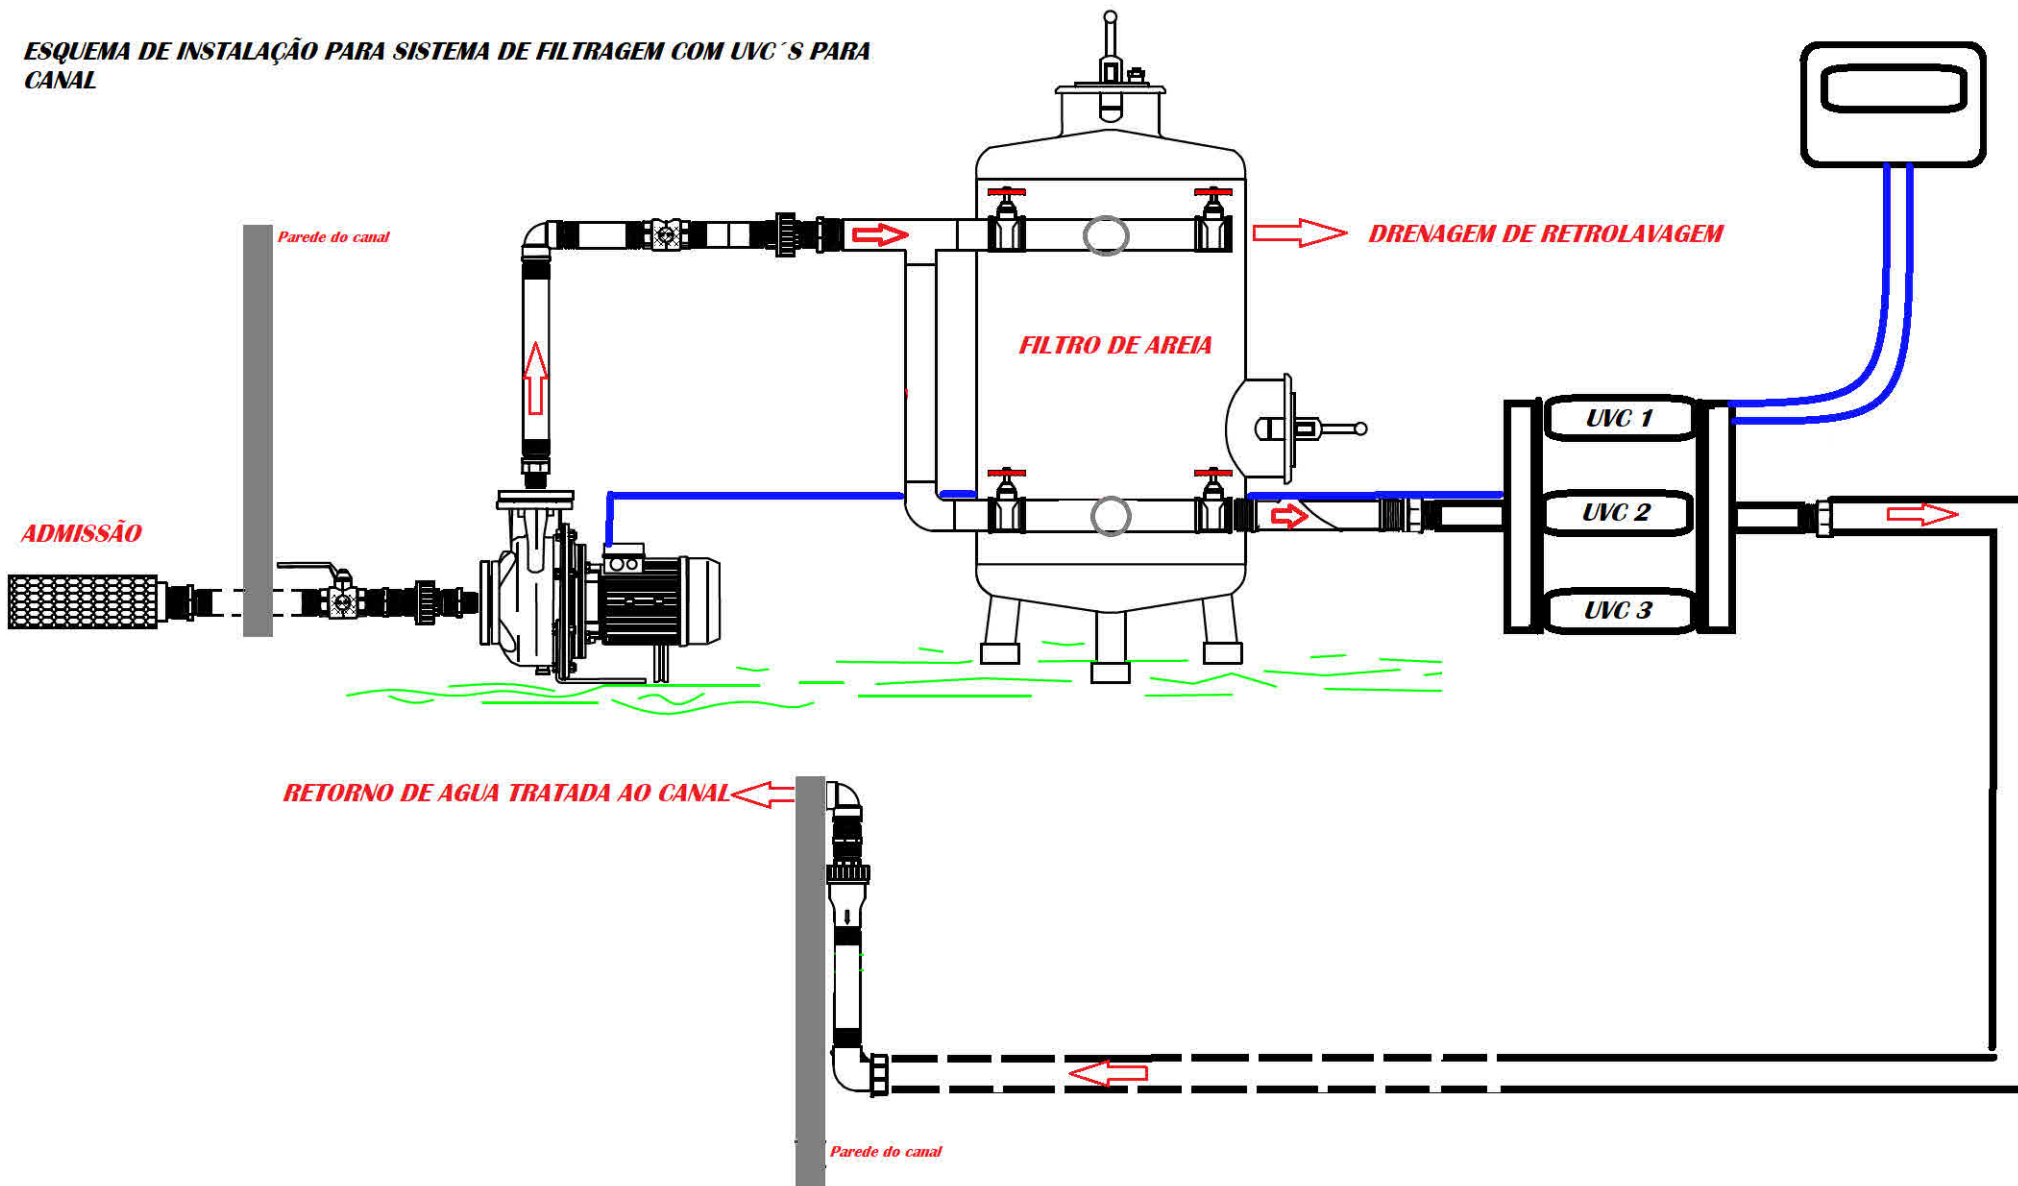

**Nova Rocha**  
 SISTEMAS E EQUIPAMENTOS DE REGA  
 PLANEAMENTO E PROJECTO  
 Tel: 22 9821484 / 22 9824517 Fax: 22 9821485  
 ger@novarocha.com www.novarocha.com

|                |          |         |          |
|----------------|----------|---------|----------|
| DATA:          | DESENHO: | ESCALA: | PROJETO: |
| REVISÃO:       |          |         |          |
| LOCAL DE OBRA: |          |         |          |
| RESUMO:        |          |         |          |
| MORADA:        |          |         |          |