


BOMBAGEM / ADMISSÃO – DESCARGA E FILTRAGEM DE AREIA

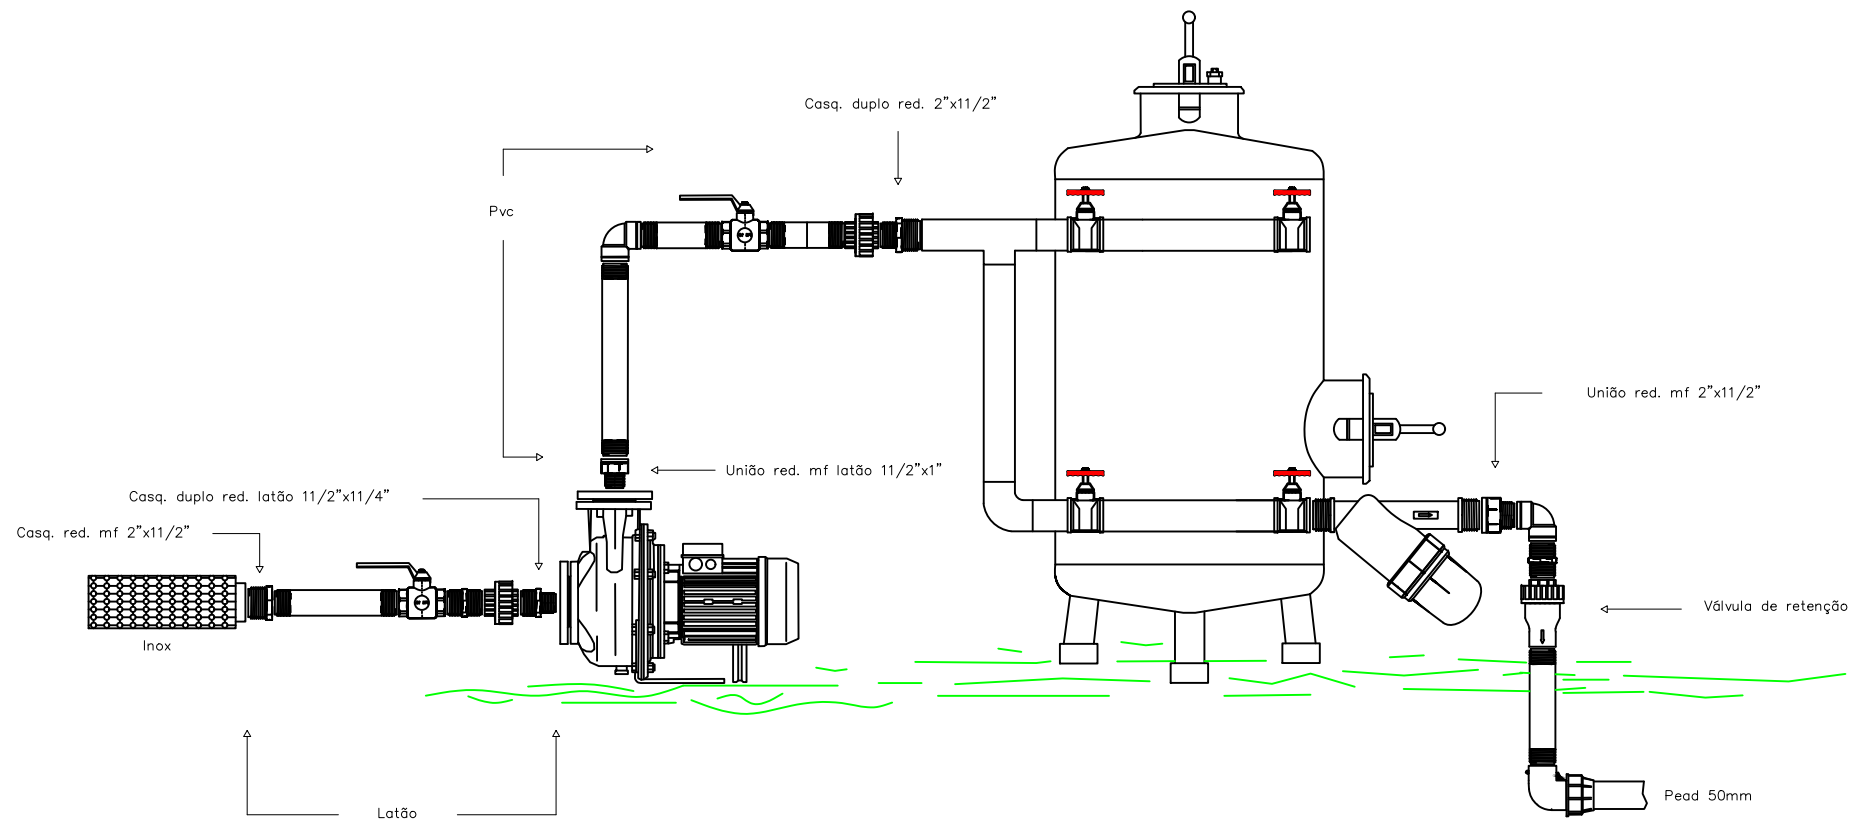


Nova Rocha
 SISTEMAS E EQUIPAMENTOS DE REGA
 PLANEAMENTO E PROJECTO
 Tel.: 22 9821484 / 22 9824517 Fax: 22 9821485
 geral@novarocha.com www.novarocha.com

DATA :	DESENHO Nº. :	ESCALA : S/escala	EXECUTOU : <i>MC</i>
DESIGNAÇÃO :			
LOCAL DA OBRA :			
REQUERENTE :			
MORADA :			