


Esquema Instalação Grupo de Bombagem de superfície e Filtro de Anilhas

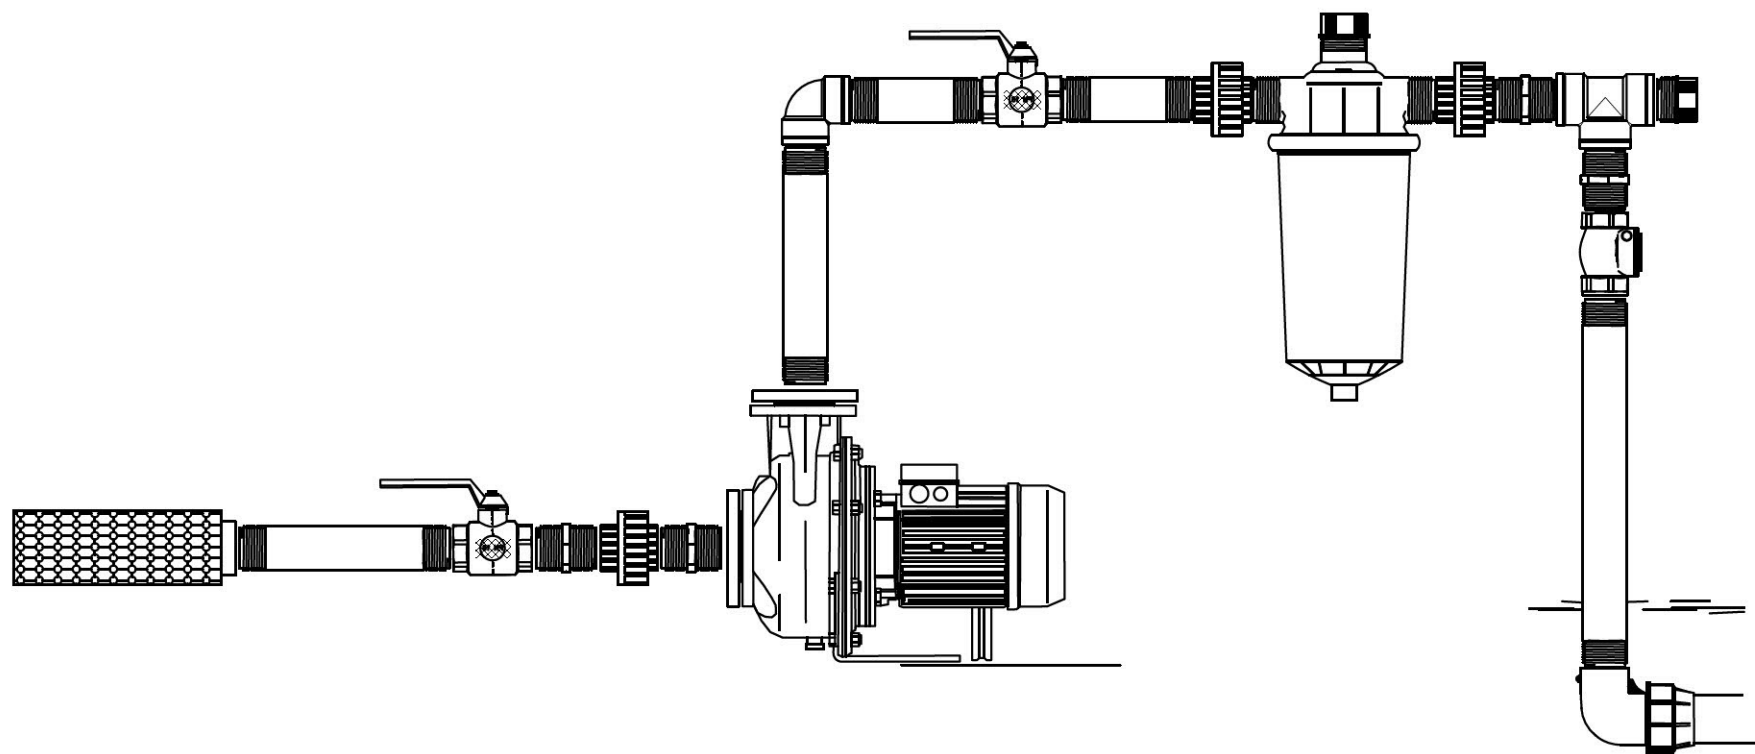

Nova Rocha

SISTEMAS E EQUIPAMENTOS DE REGA

PLANEAMENTO E PROJECTO

Tel: 22 922 444 / 22 922 417 Fax: 22 922 448
www.novarocha.com www.novarocha.com

Nome	Emprego	Emprego	Emprego