


# Esquema Sistema de Agitação com Ar para 2 Reservatórios

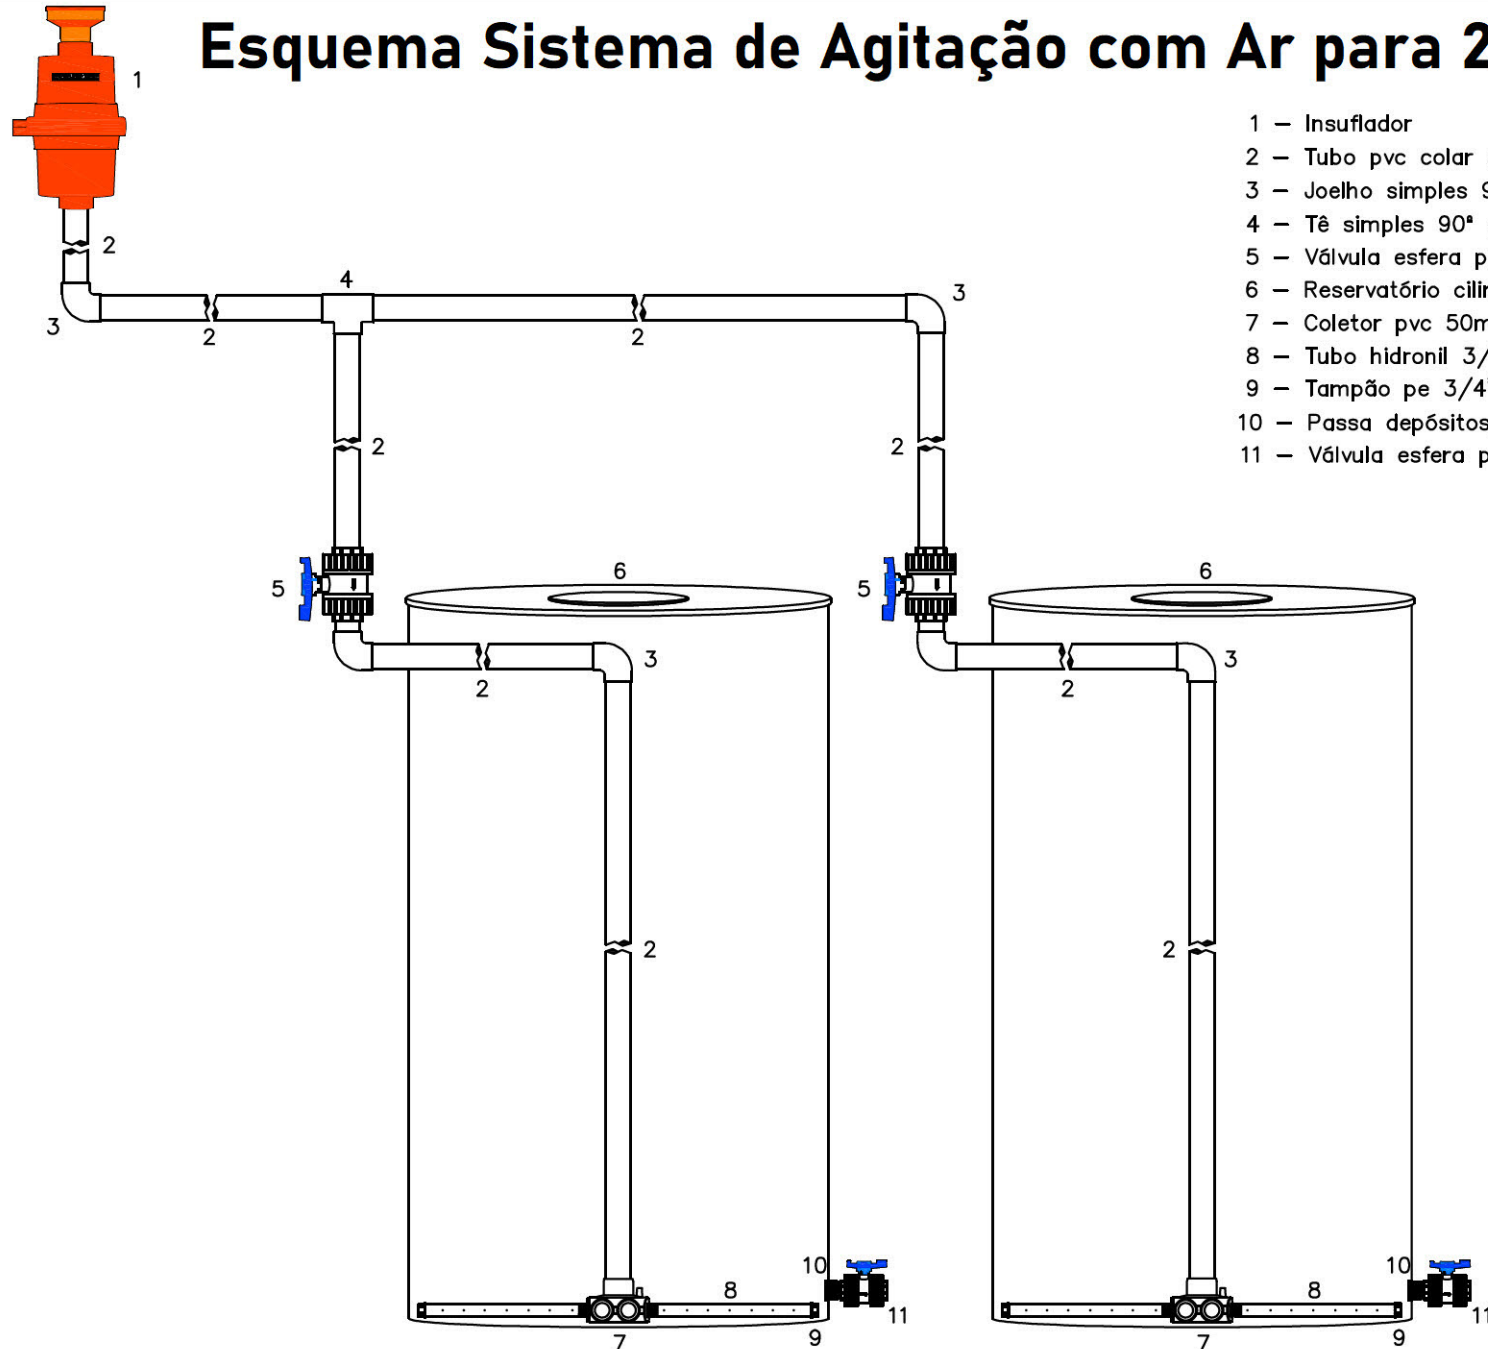

- 1 – Insuflador
- 2 – Tubo pvc colar 50mm
- 3 – Joelho simples 90° pvc 50mm
- 4 – Tê simples 90° pvc 50mm
- 5 – Válvula esfera pvc 50mm
- 6 – Reservatório cilíndrico para adubos
- 7 – Coletor pvc 50mm com 8 saidas roscadas 3/4"
- 8 – Tubo hidronil 3/4" roscado e perfurado
- 9 – Tampão pe 3/4"
- 10 – Passa depósitos, batente e vedante 1"
- 11 – Válvula esfera pvc 1" (drenagem)